Installazione Modulo termico a combustibile Solido

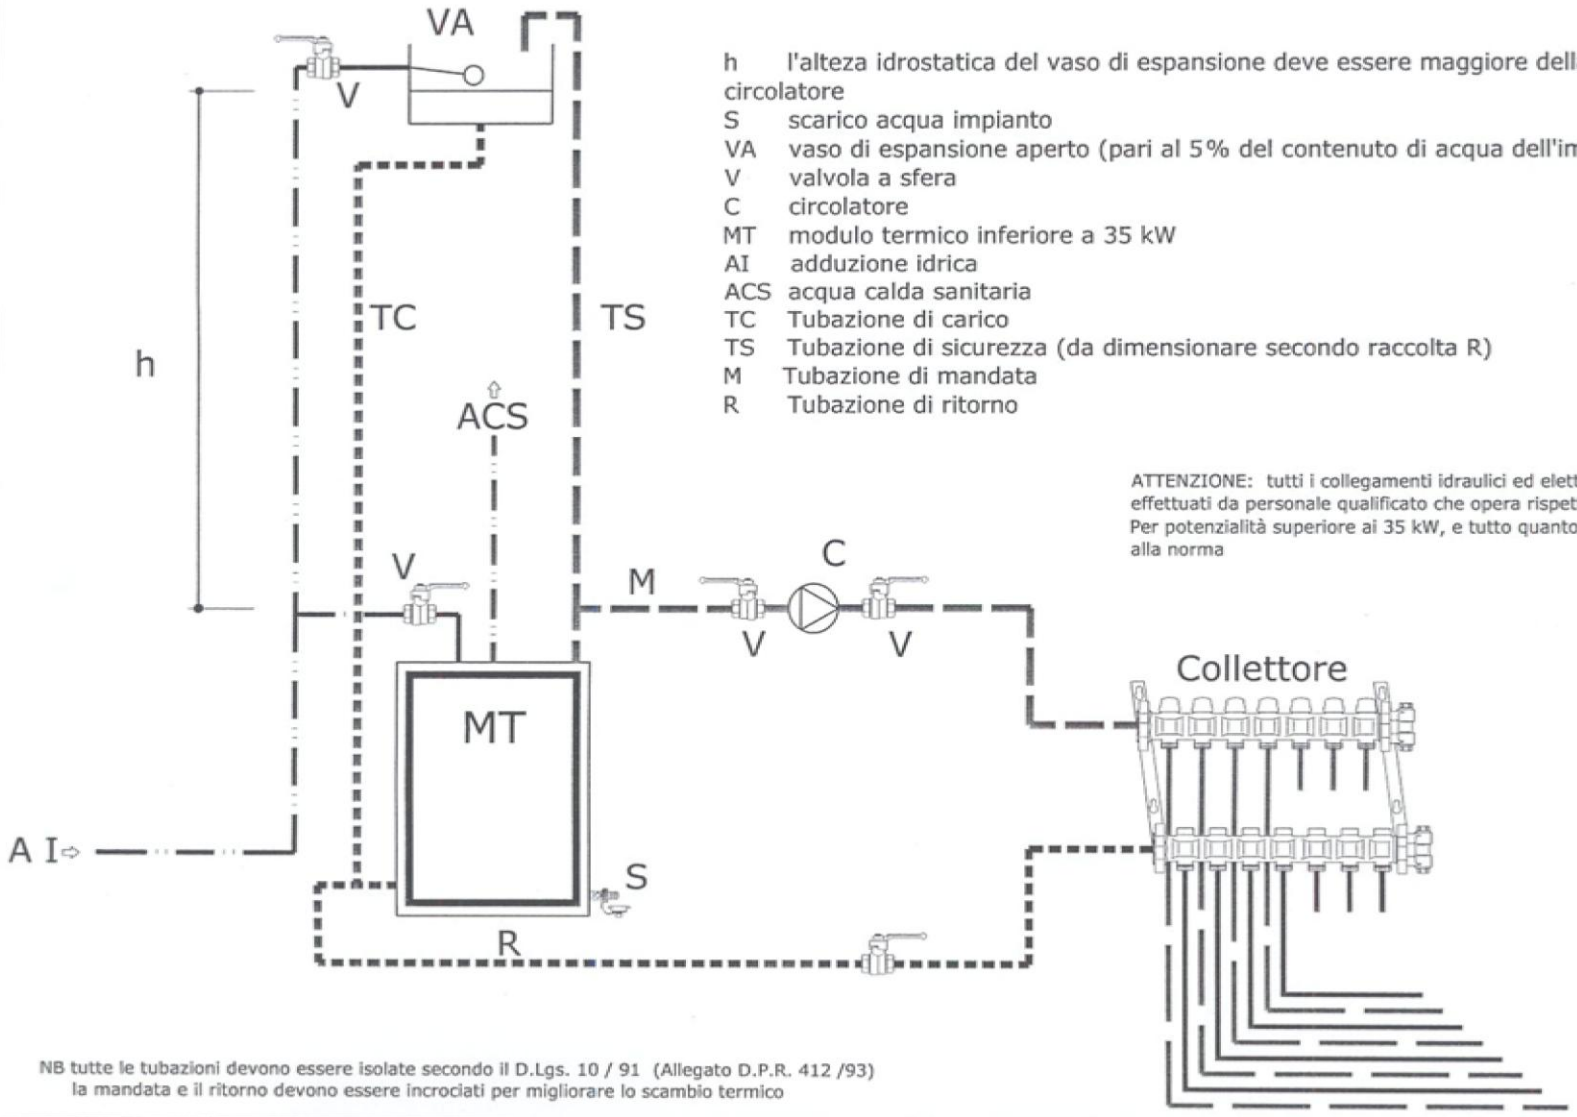

h l'alteza idrostatica del vaso di espansione deve essere maggiore della prevalenza del circolatore
S scarico acqua impianto
VA vaso di espansione aperto (pari al 5% del contenuto di acqua dell'impianto)
V valvola a sfera
C circolatore
MT modulo termico inferiore a 35 kW
AI adduzione idrica
ACS acqua calda sanitaria
TC Tubazione di carico
TS Tubazione di sicurezza (da dimensionare secondo raccolta R)
M Tubazione di mandata
R Tubazione di ritorno

ATTENZIONE: tutti i collegamenti idraulici ed elettrici devono essere effettuati da personale qualificato che opera rispettando le normative vigenti. Per potenzialità superiore ai 35 kW, e tutto quanto non specificato attenersi alla norma

NB tutte le tubazioni devono essere isolate secondo il D.Lgs. 10 / 91 (Allegato D.P.R. 412 /93)
la mandata e il ritorno devono essere incrociati per migliorare lo scambio termico